



HAUTEUR ENTRE OSSATURE

HAUTEUR TABLEAU FINI


200

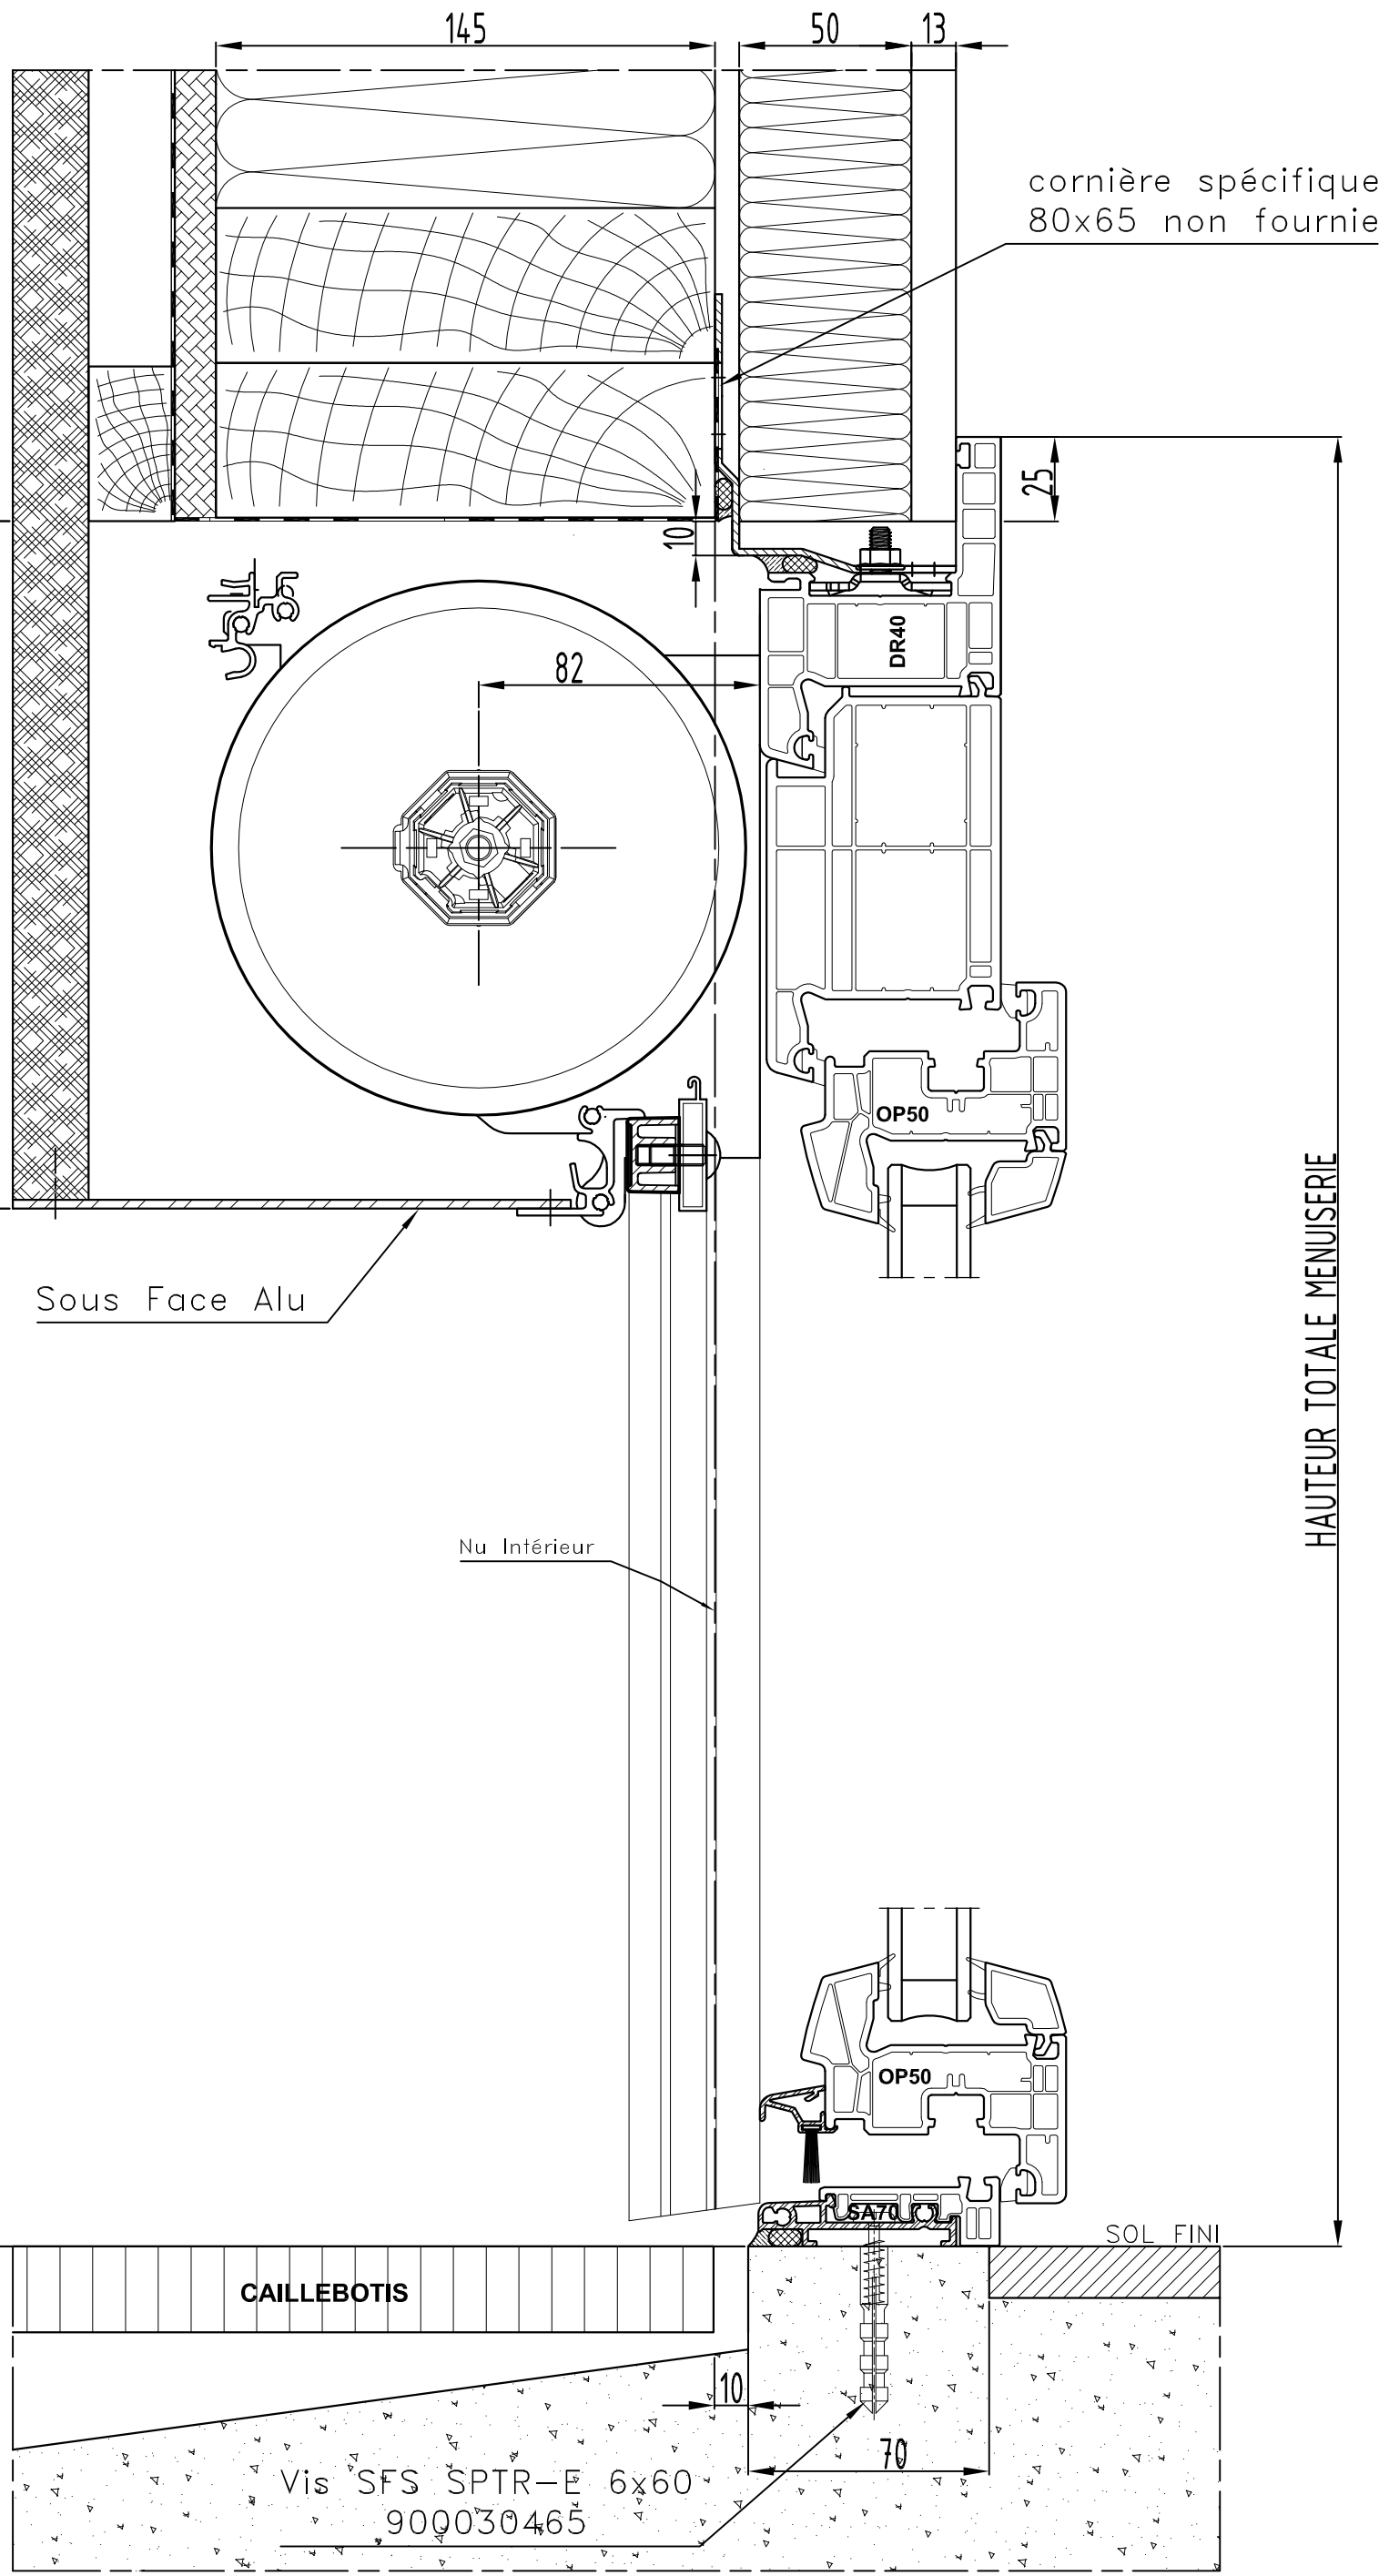

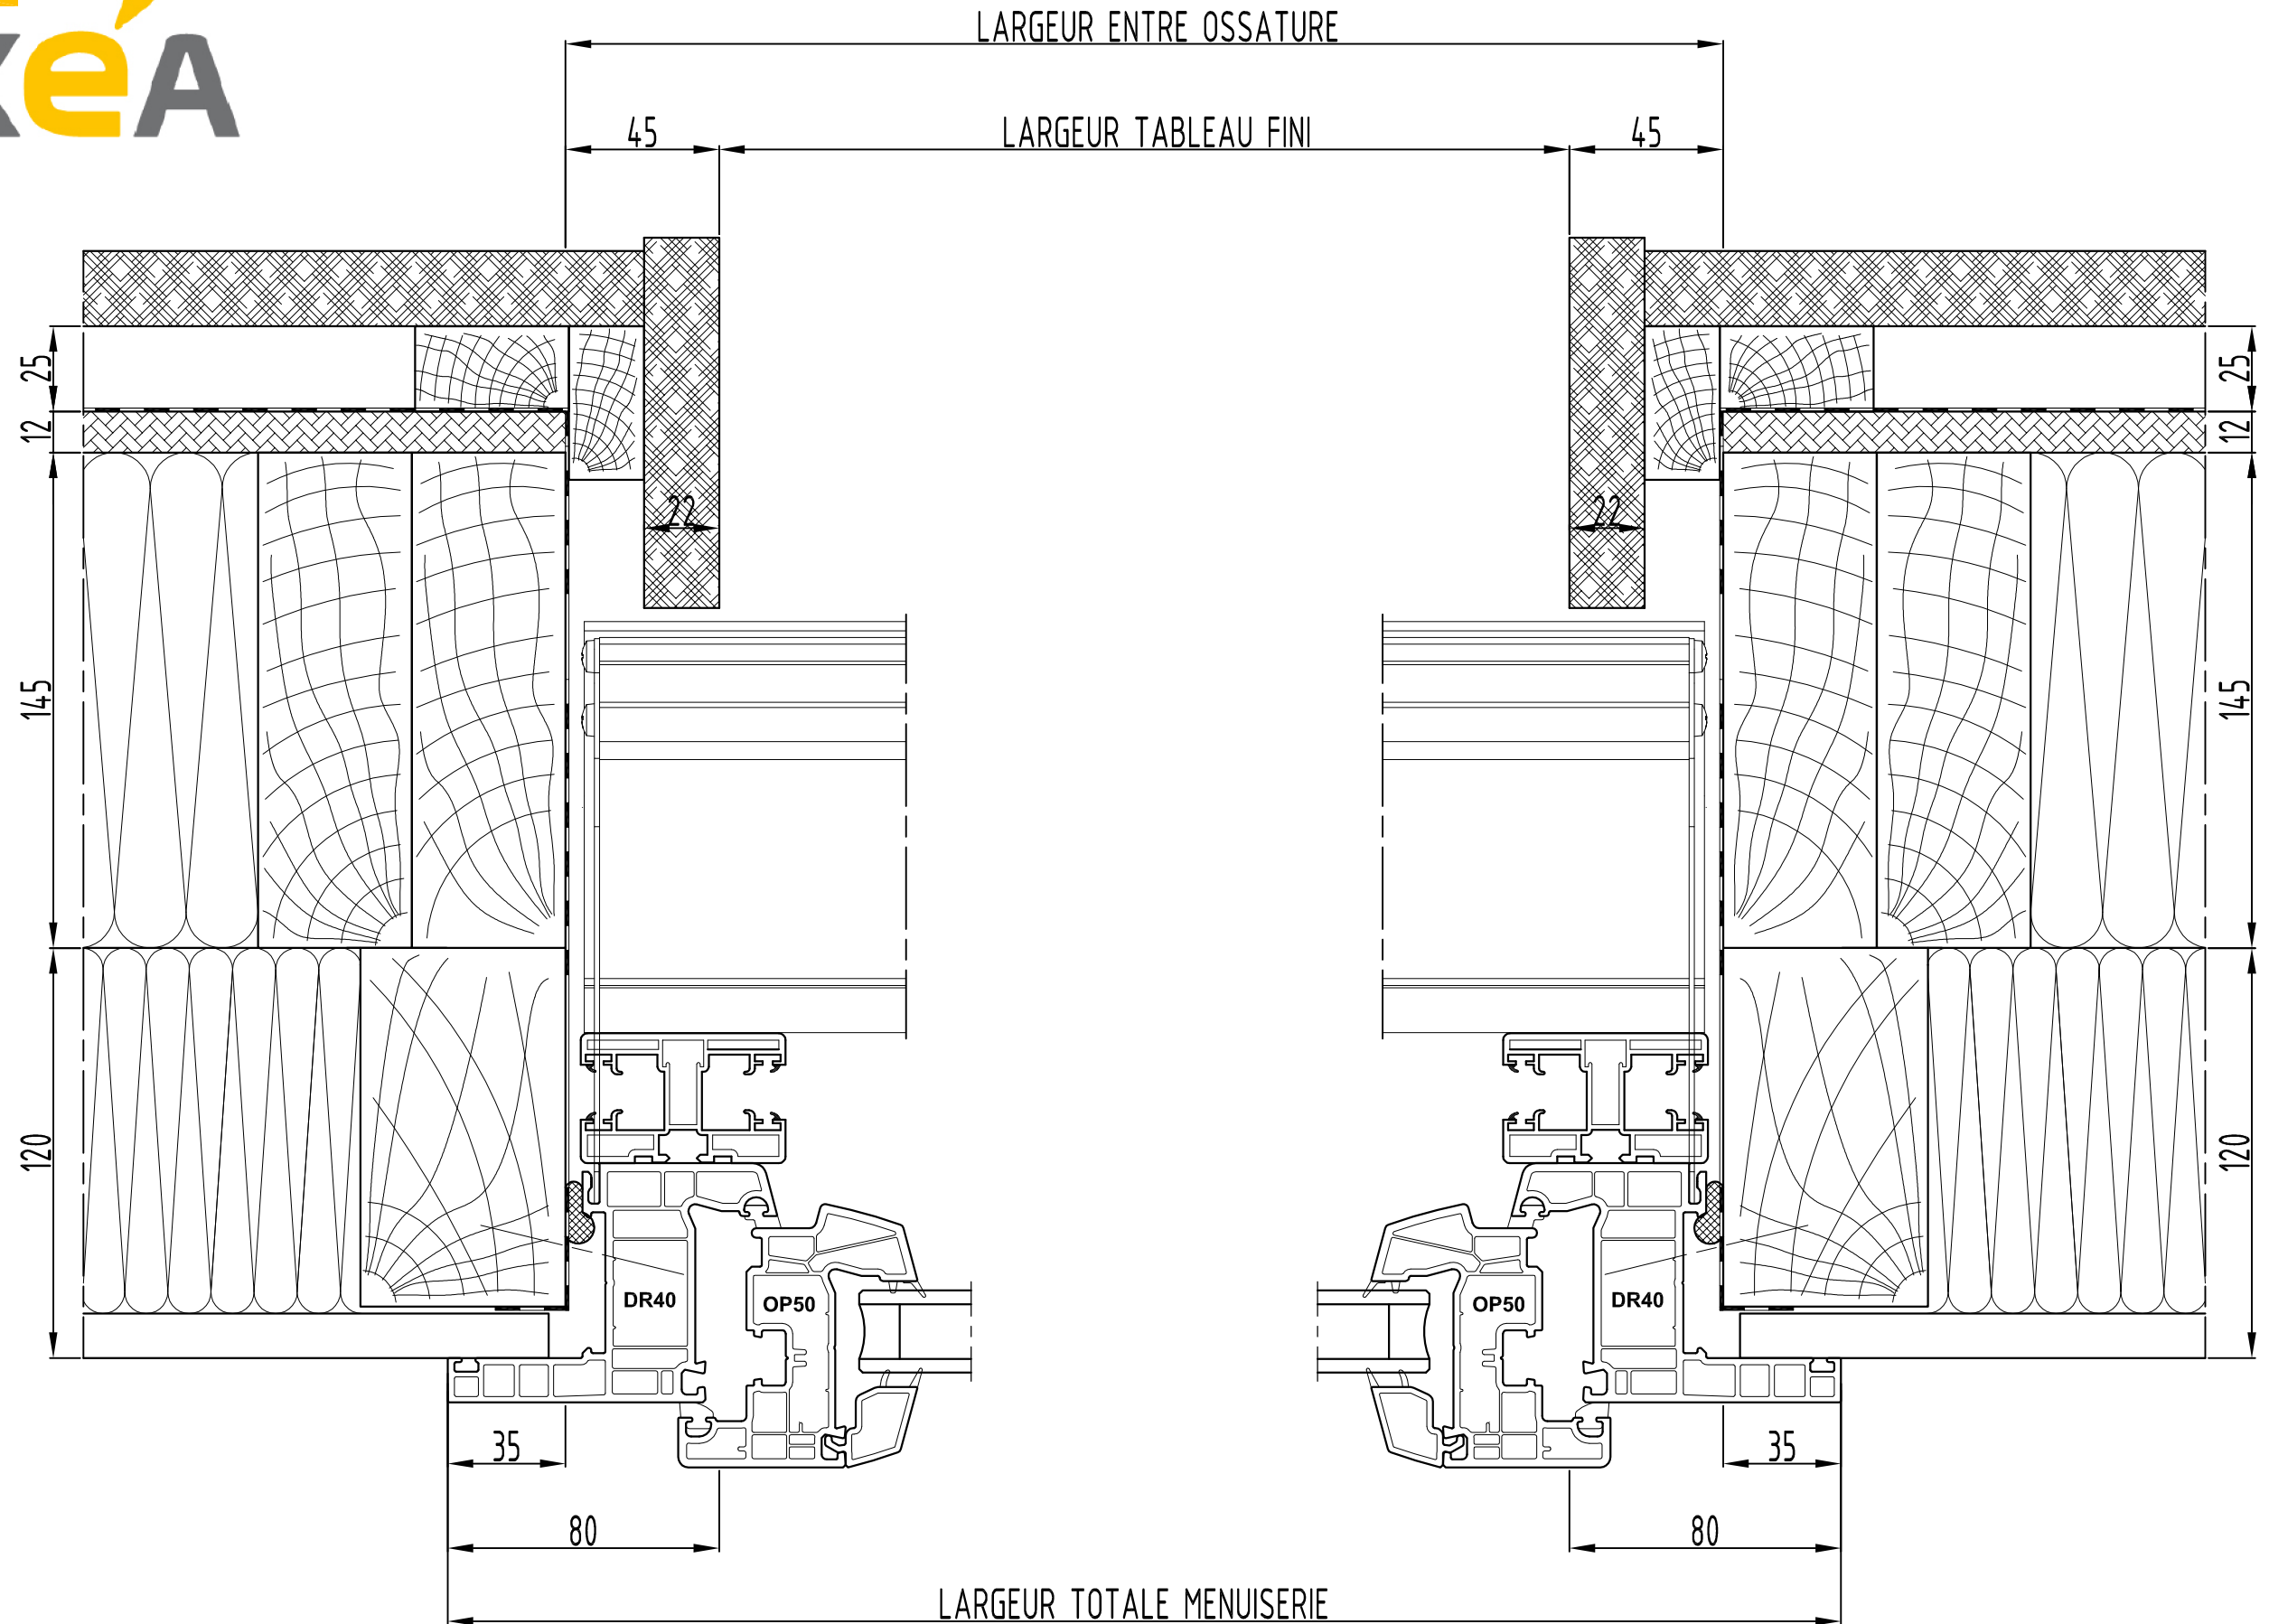

V:\OXéA\1- Bibliothèque coupes\4- VR Solstice\en neuf\DR40 ossat bois



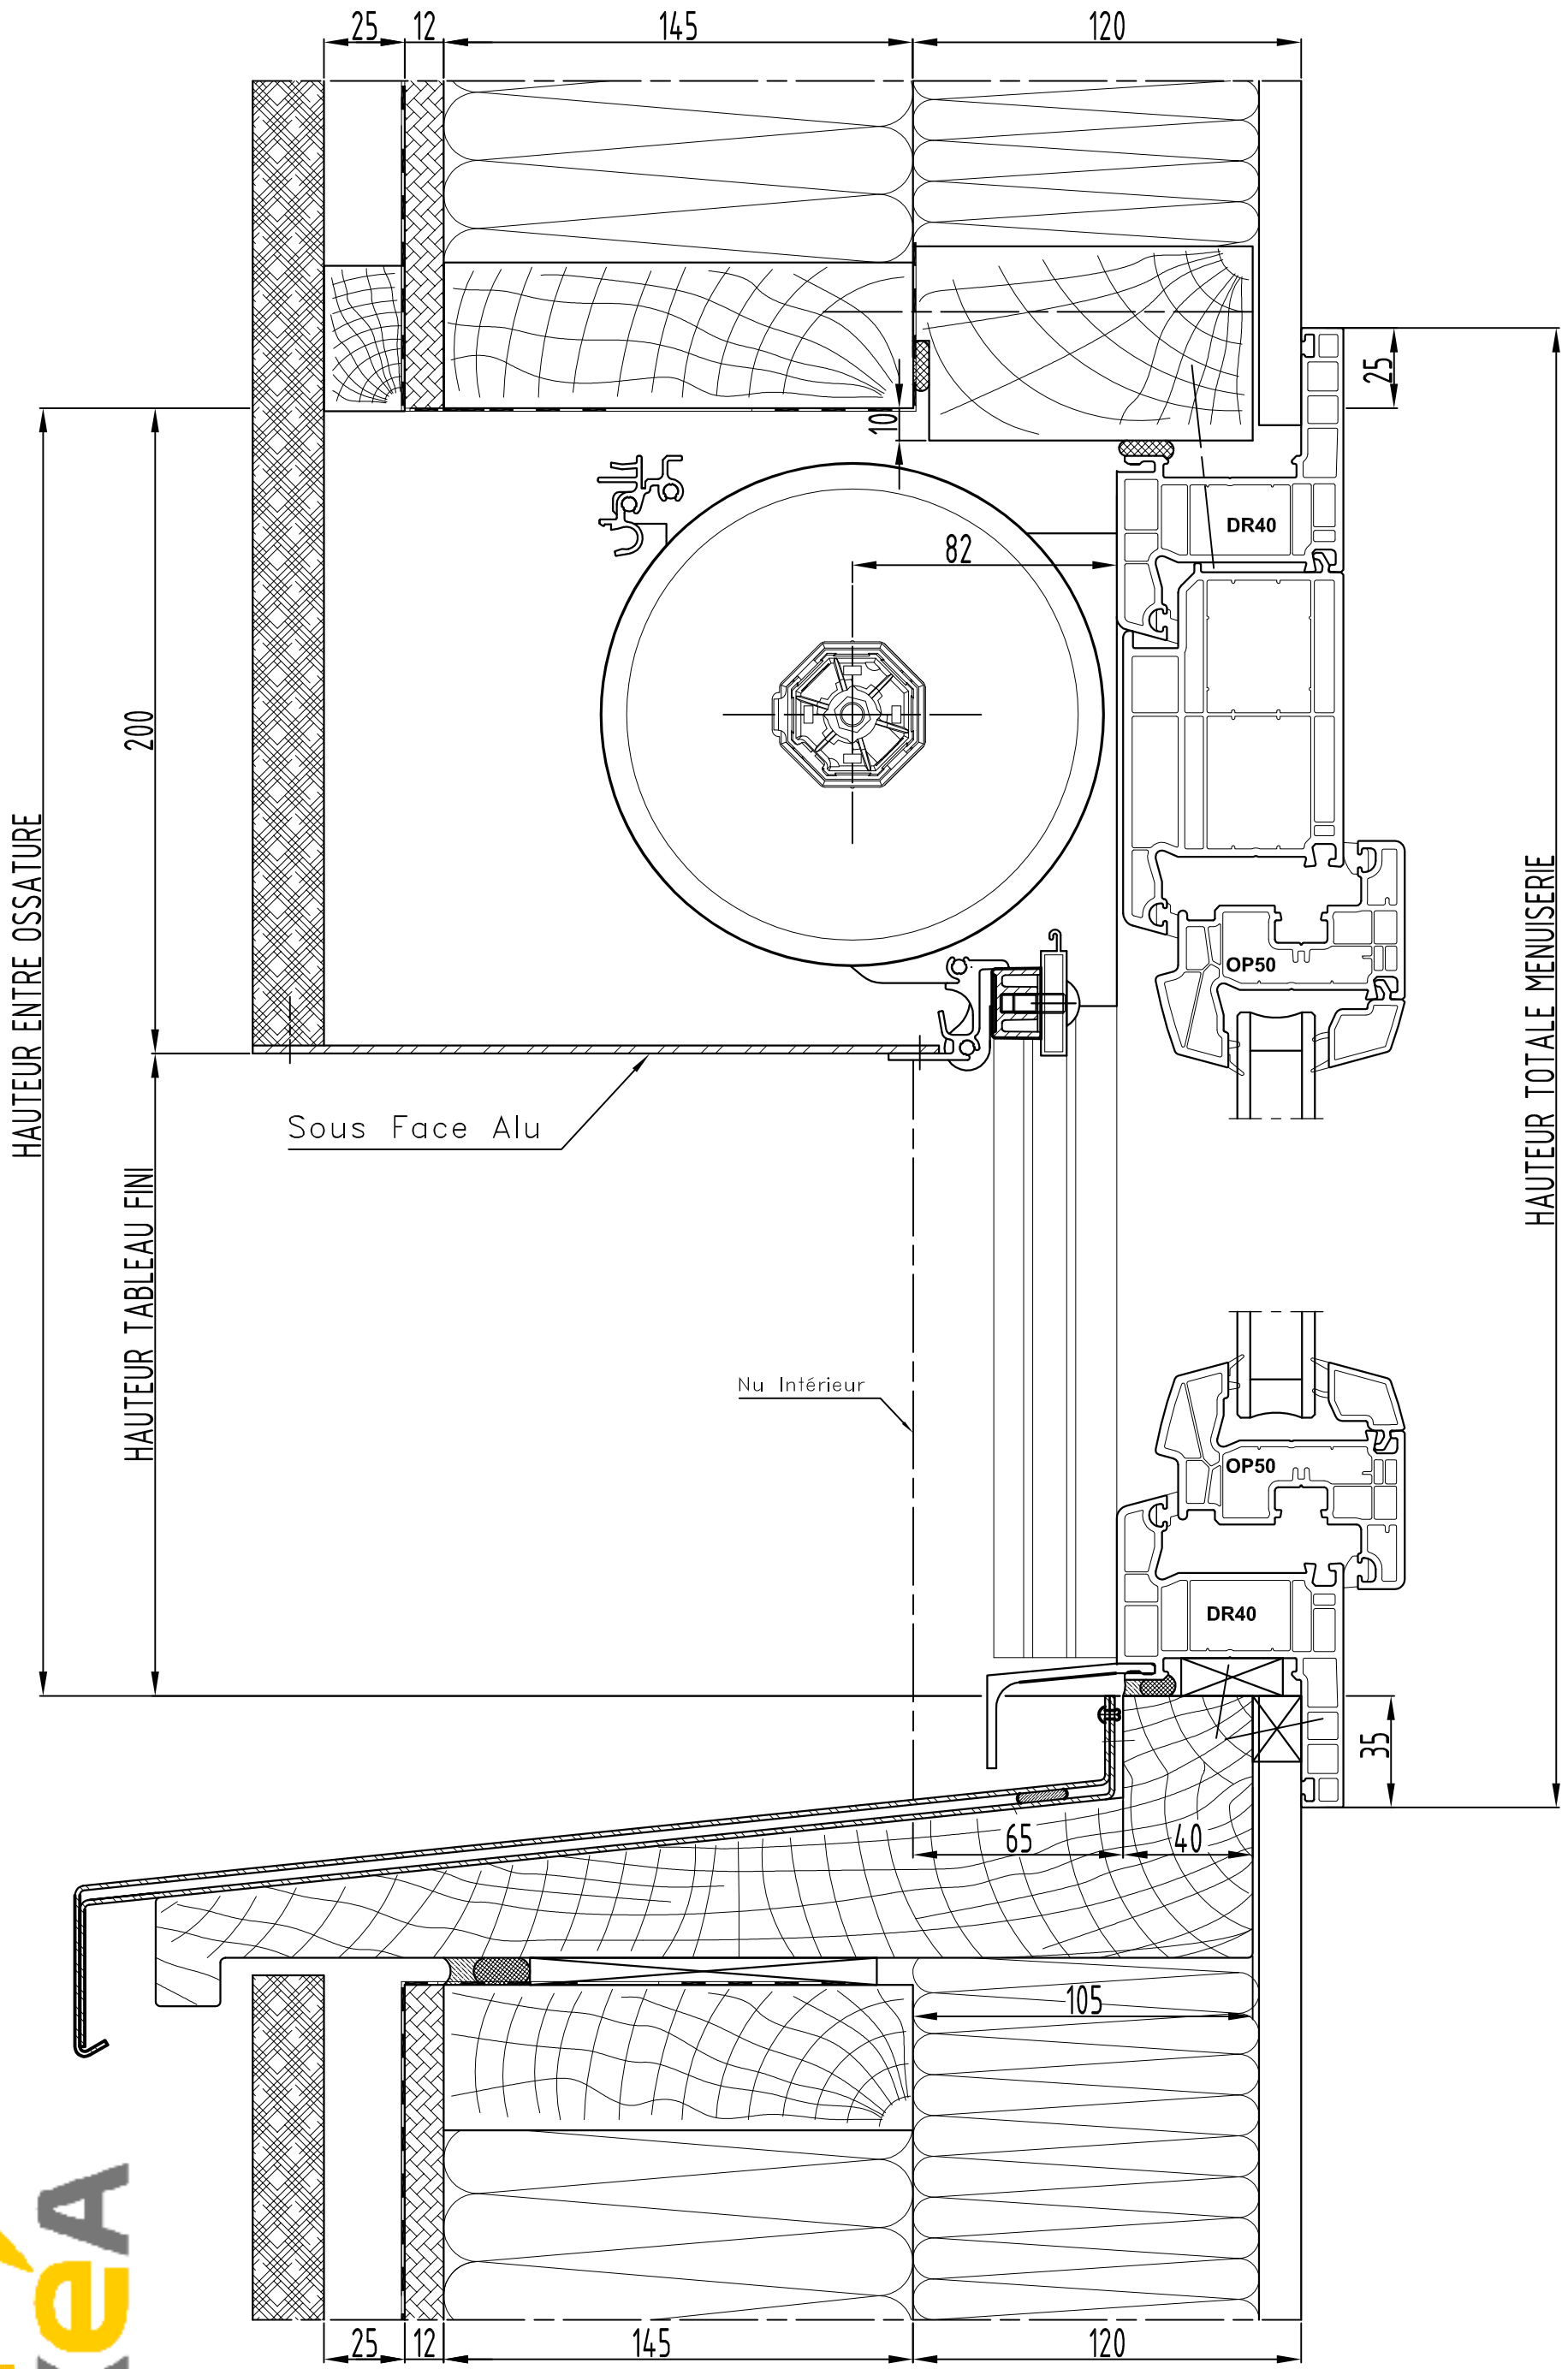

V:\OXéA\1- Bibliothèque coupes\4- VR Solstice\en neuf\DR40 ossat bois

