



Feuillure en Linteau

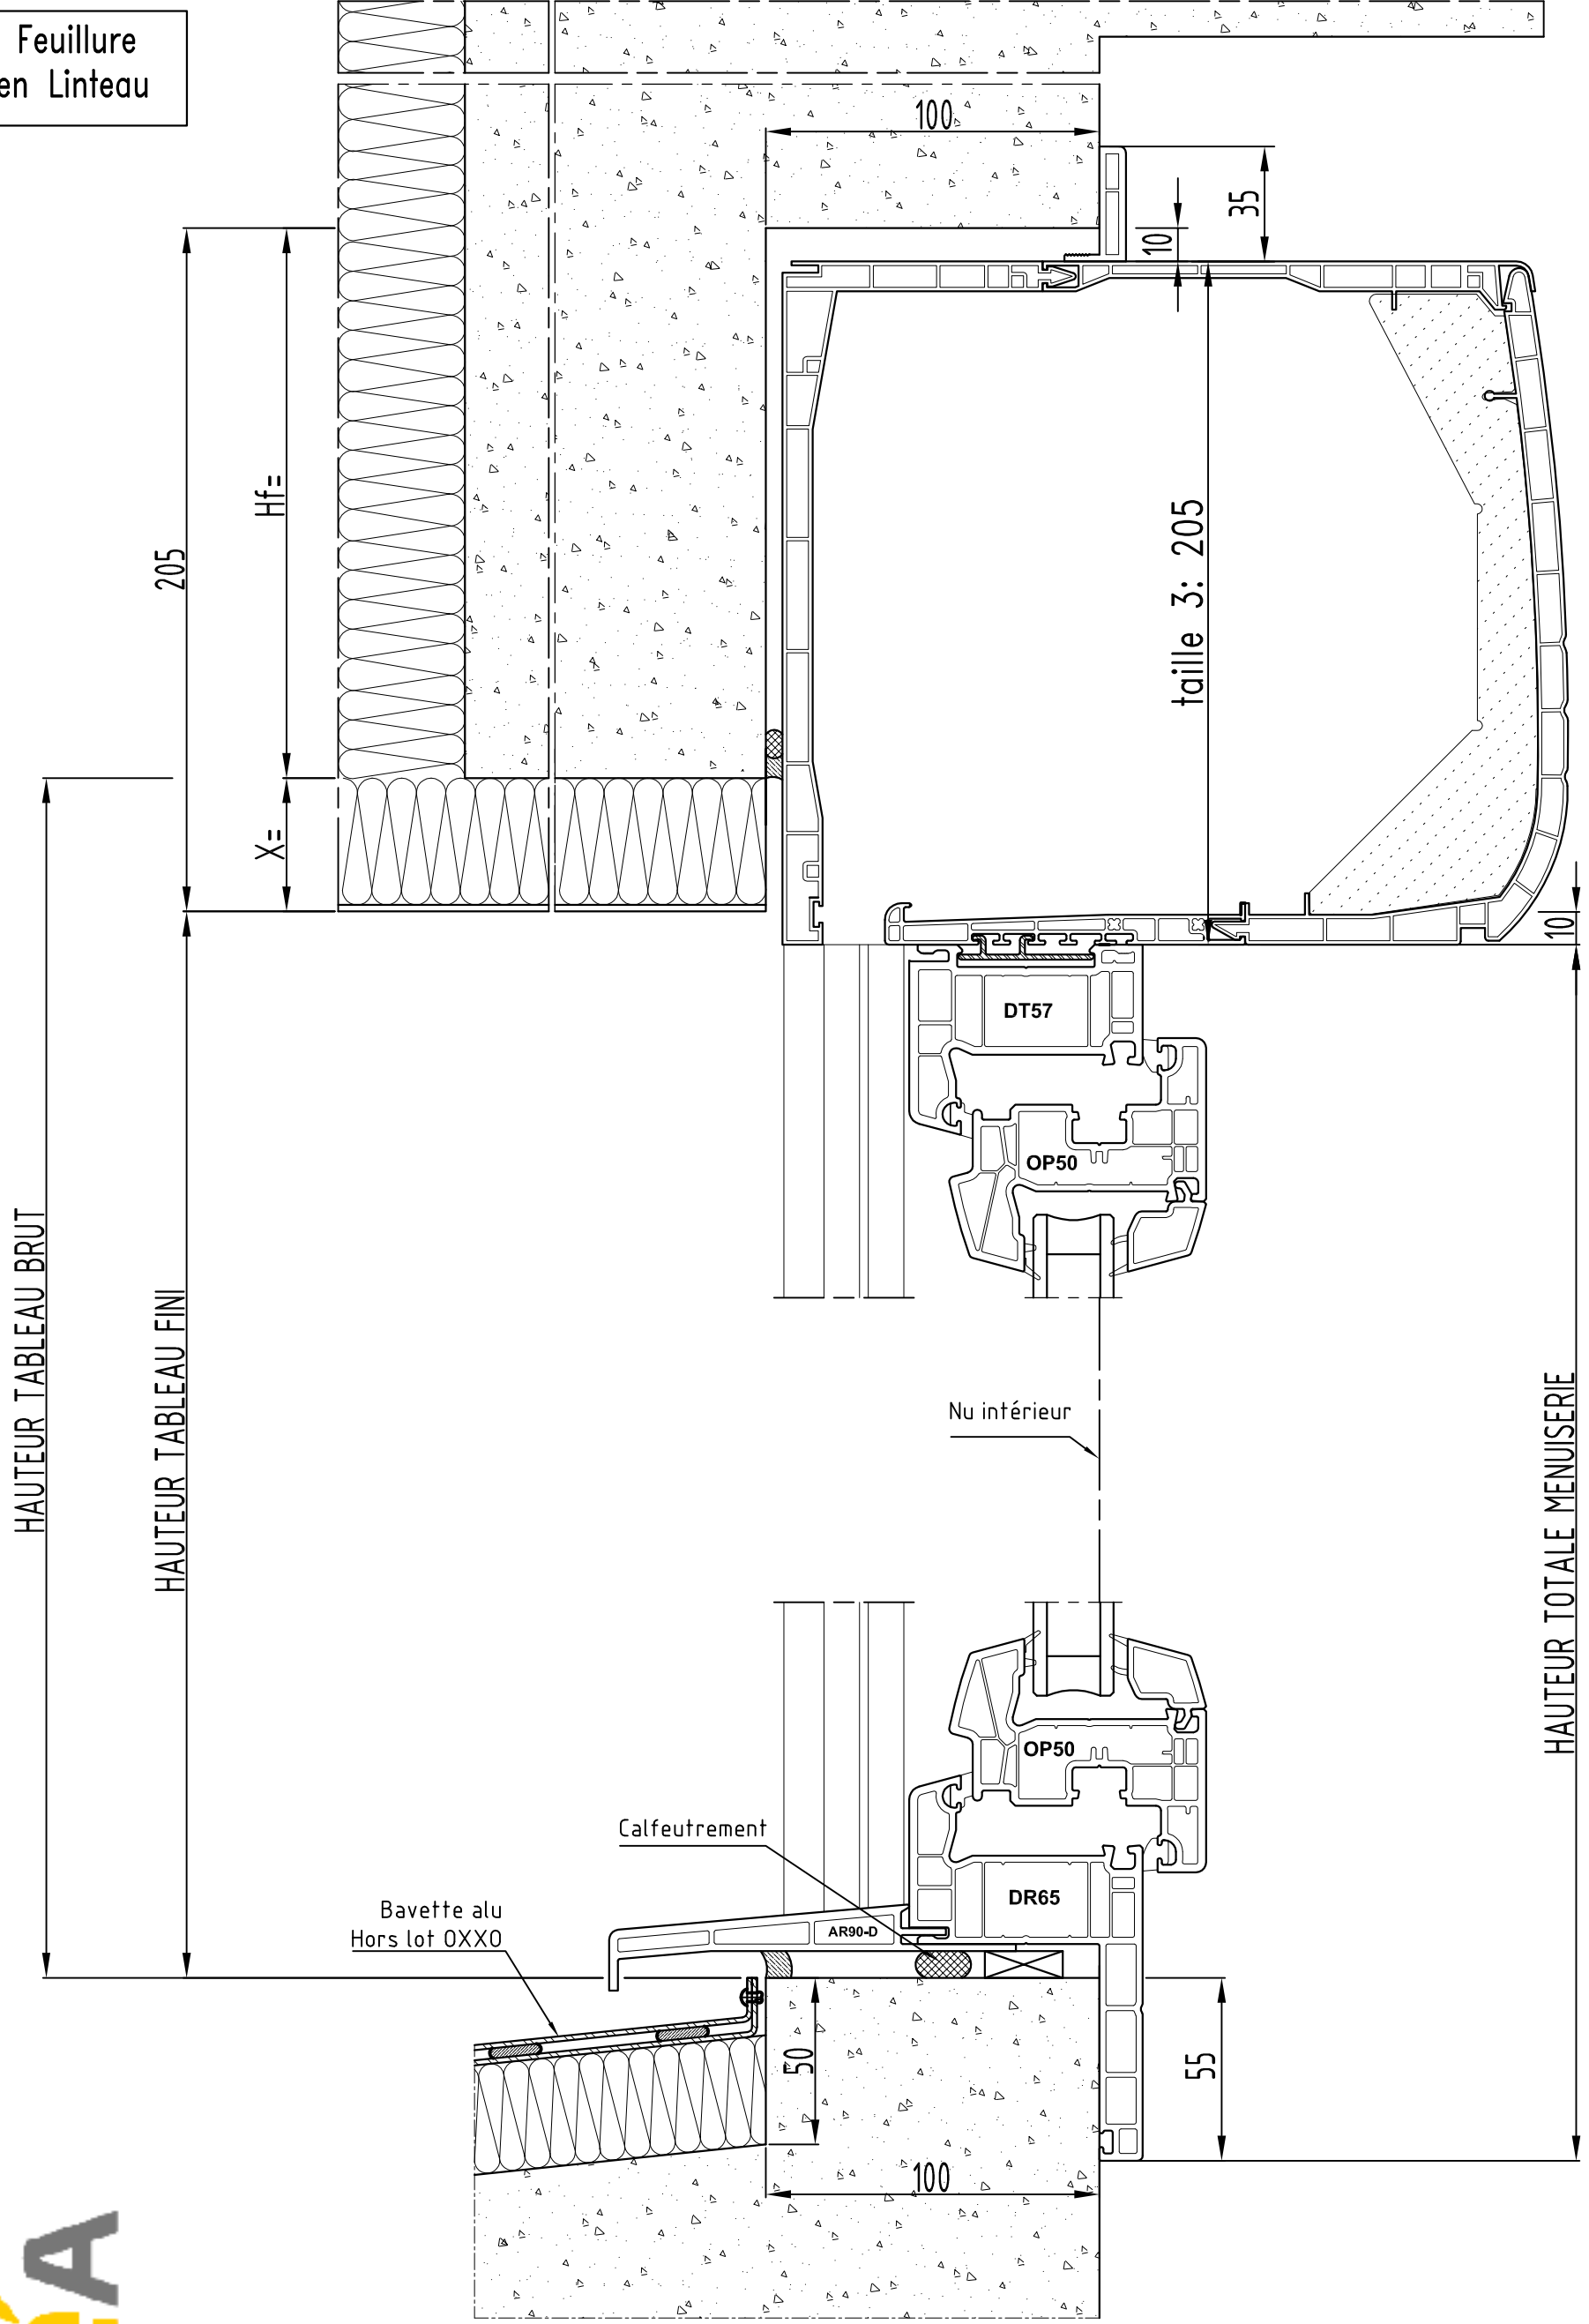

Feuillure
en Linteau

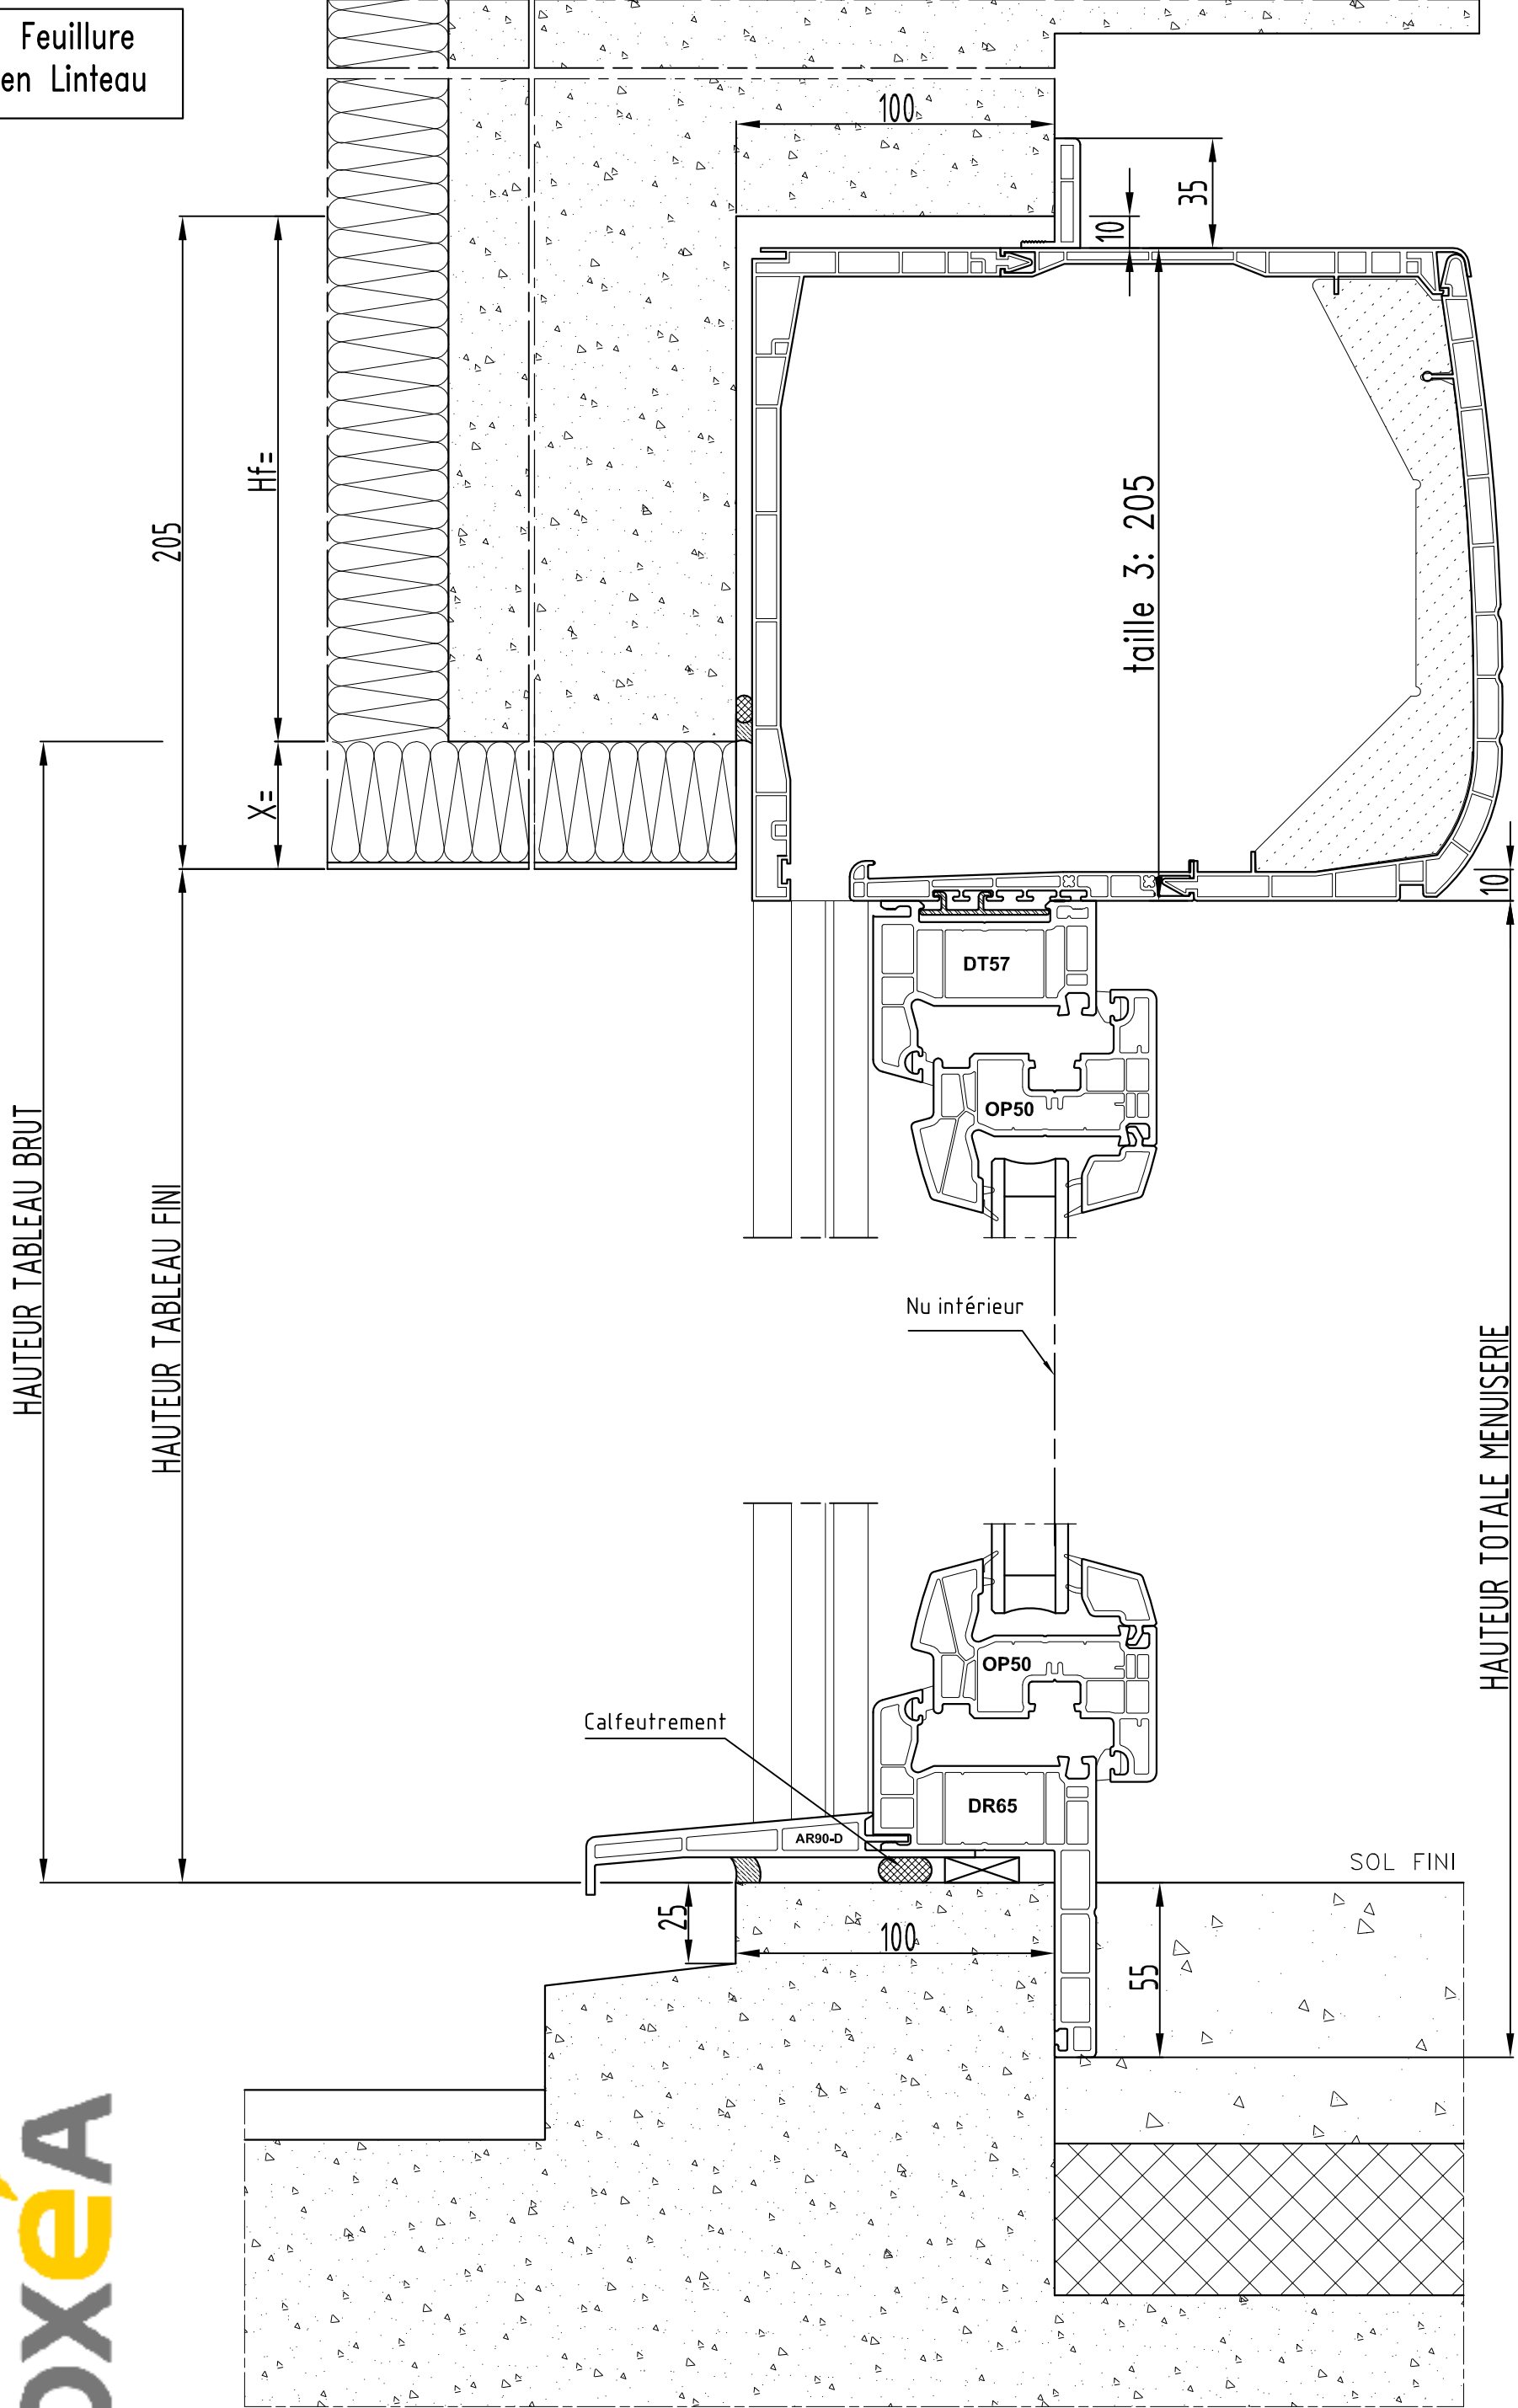

HAUTEUR TABLEAU BRUT


HAUTEUR TABLEAU FINI

Feuillure en Linteau

205

Hf=

X=

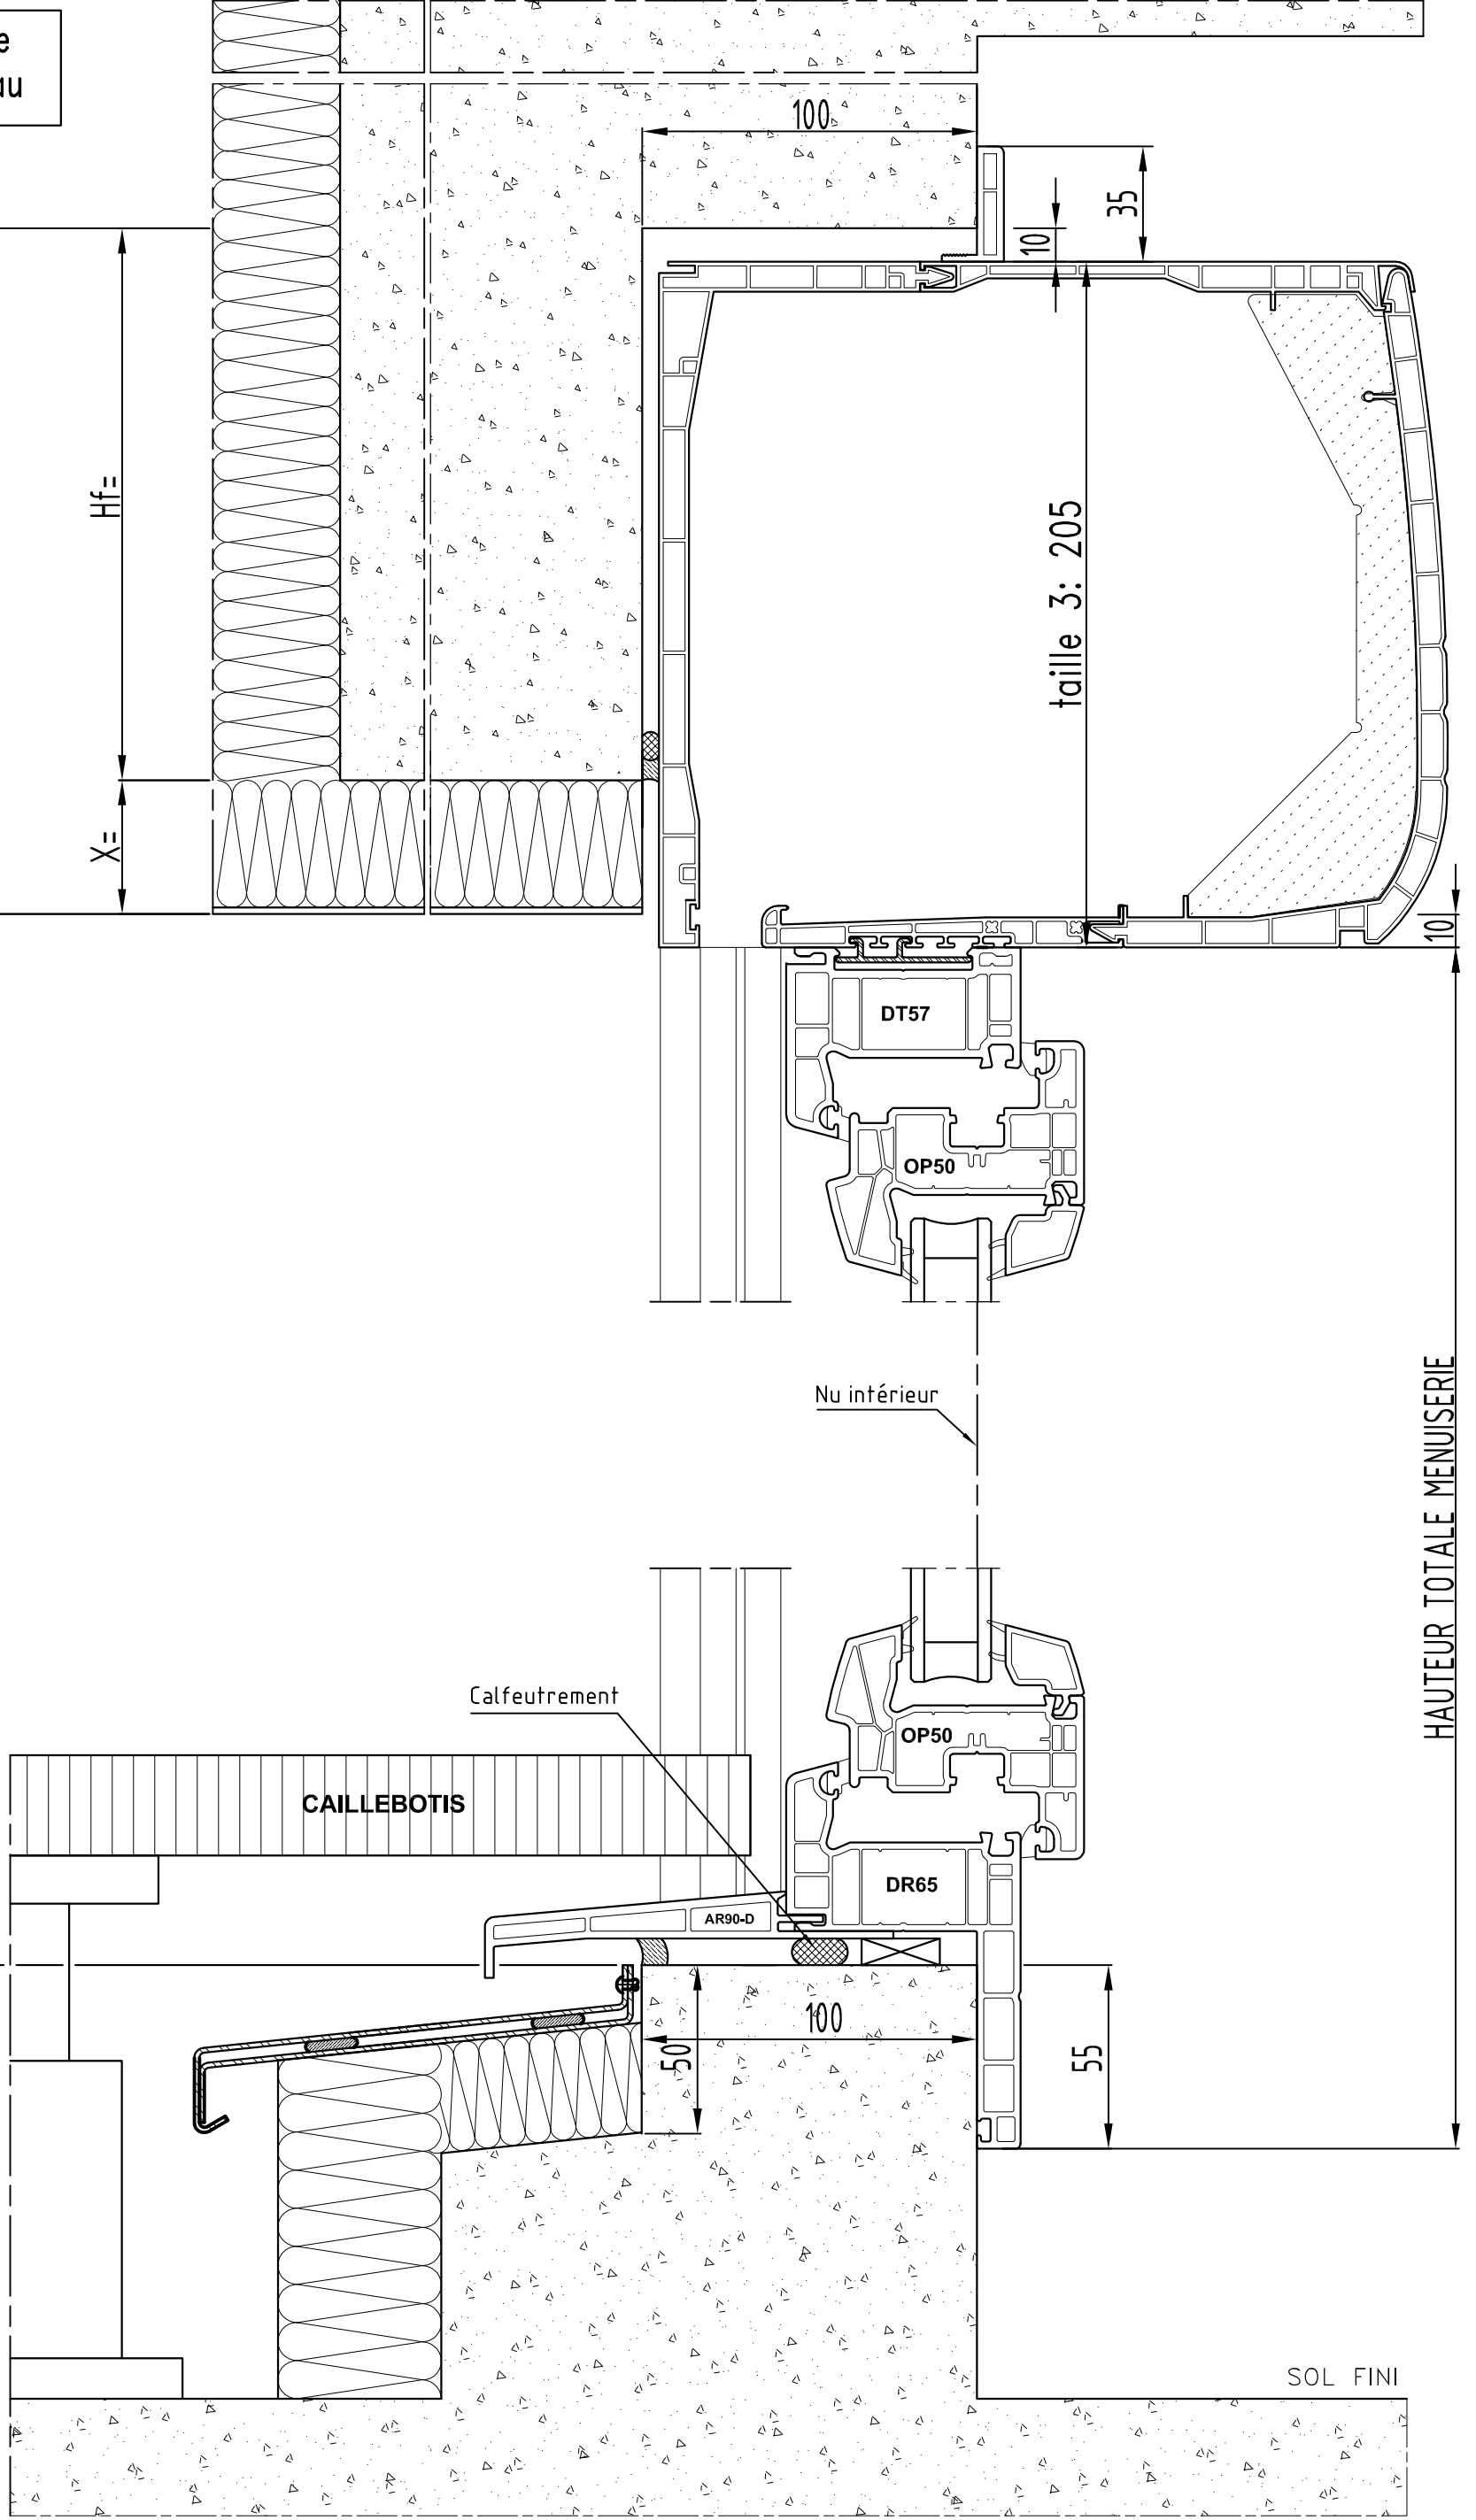

Feuillure en Linteau

