


HAUTEUR TABLEAU BRUT

HAUTEUR TABLEAU FINI


80

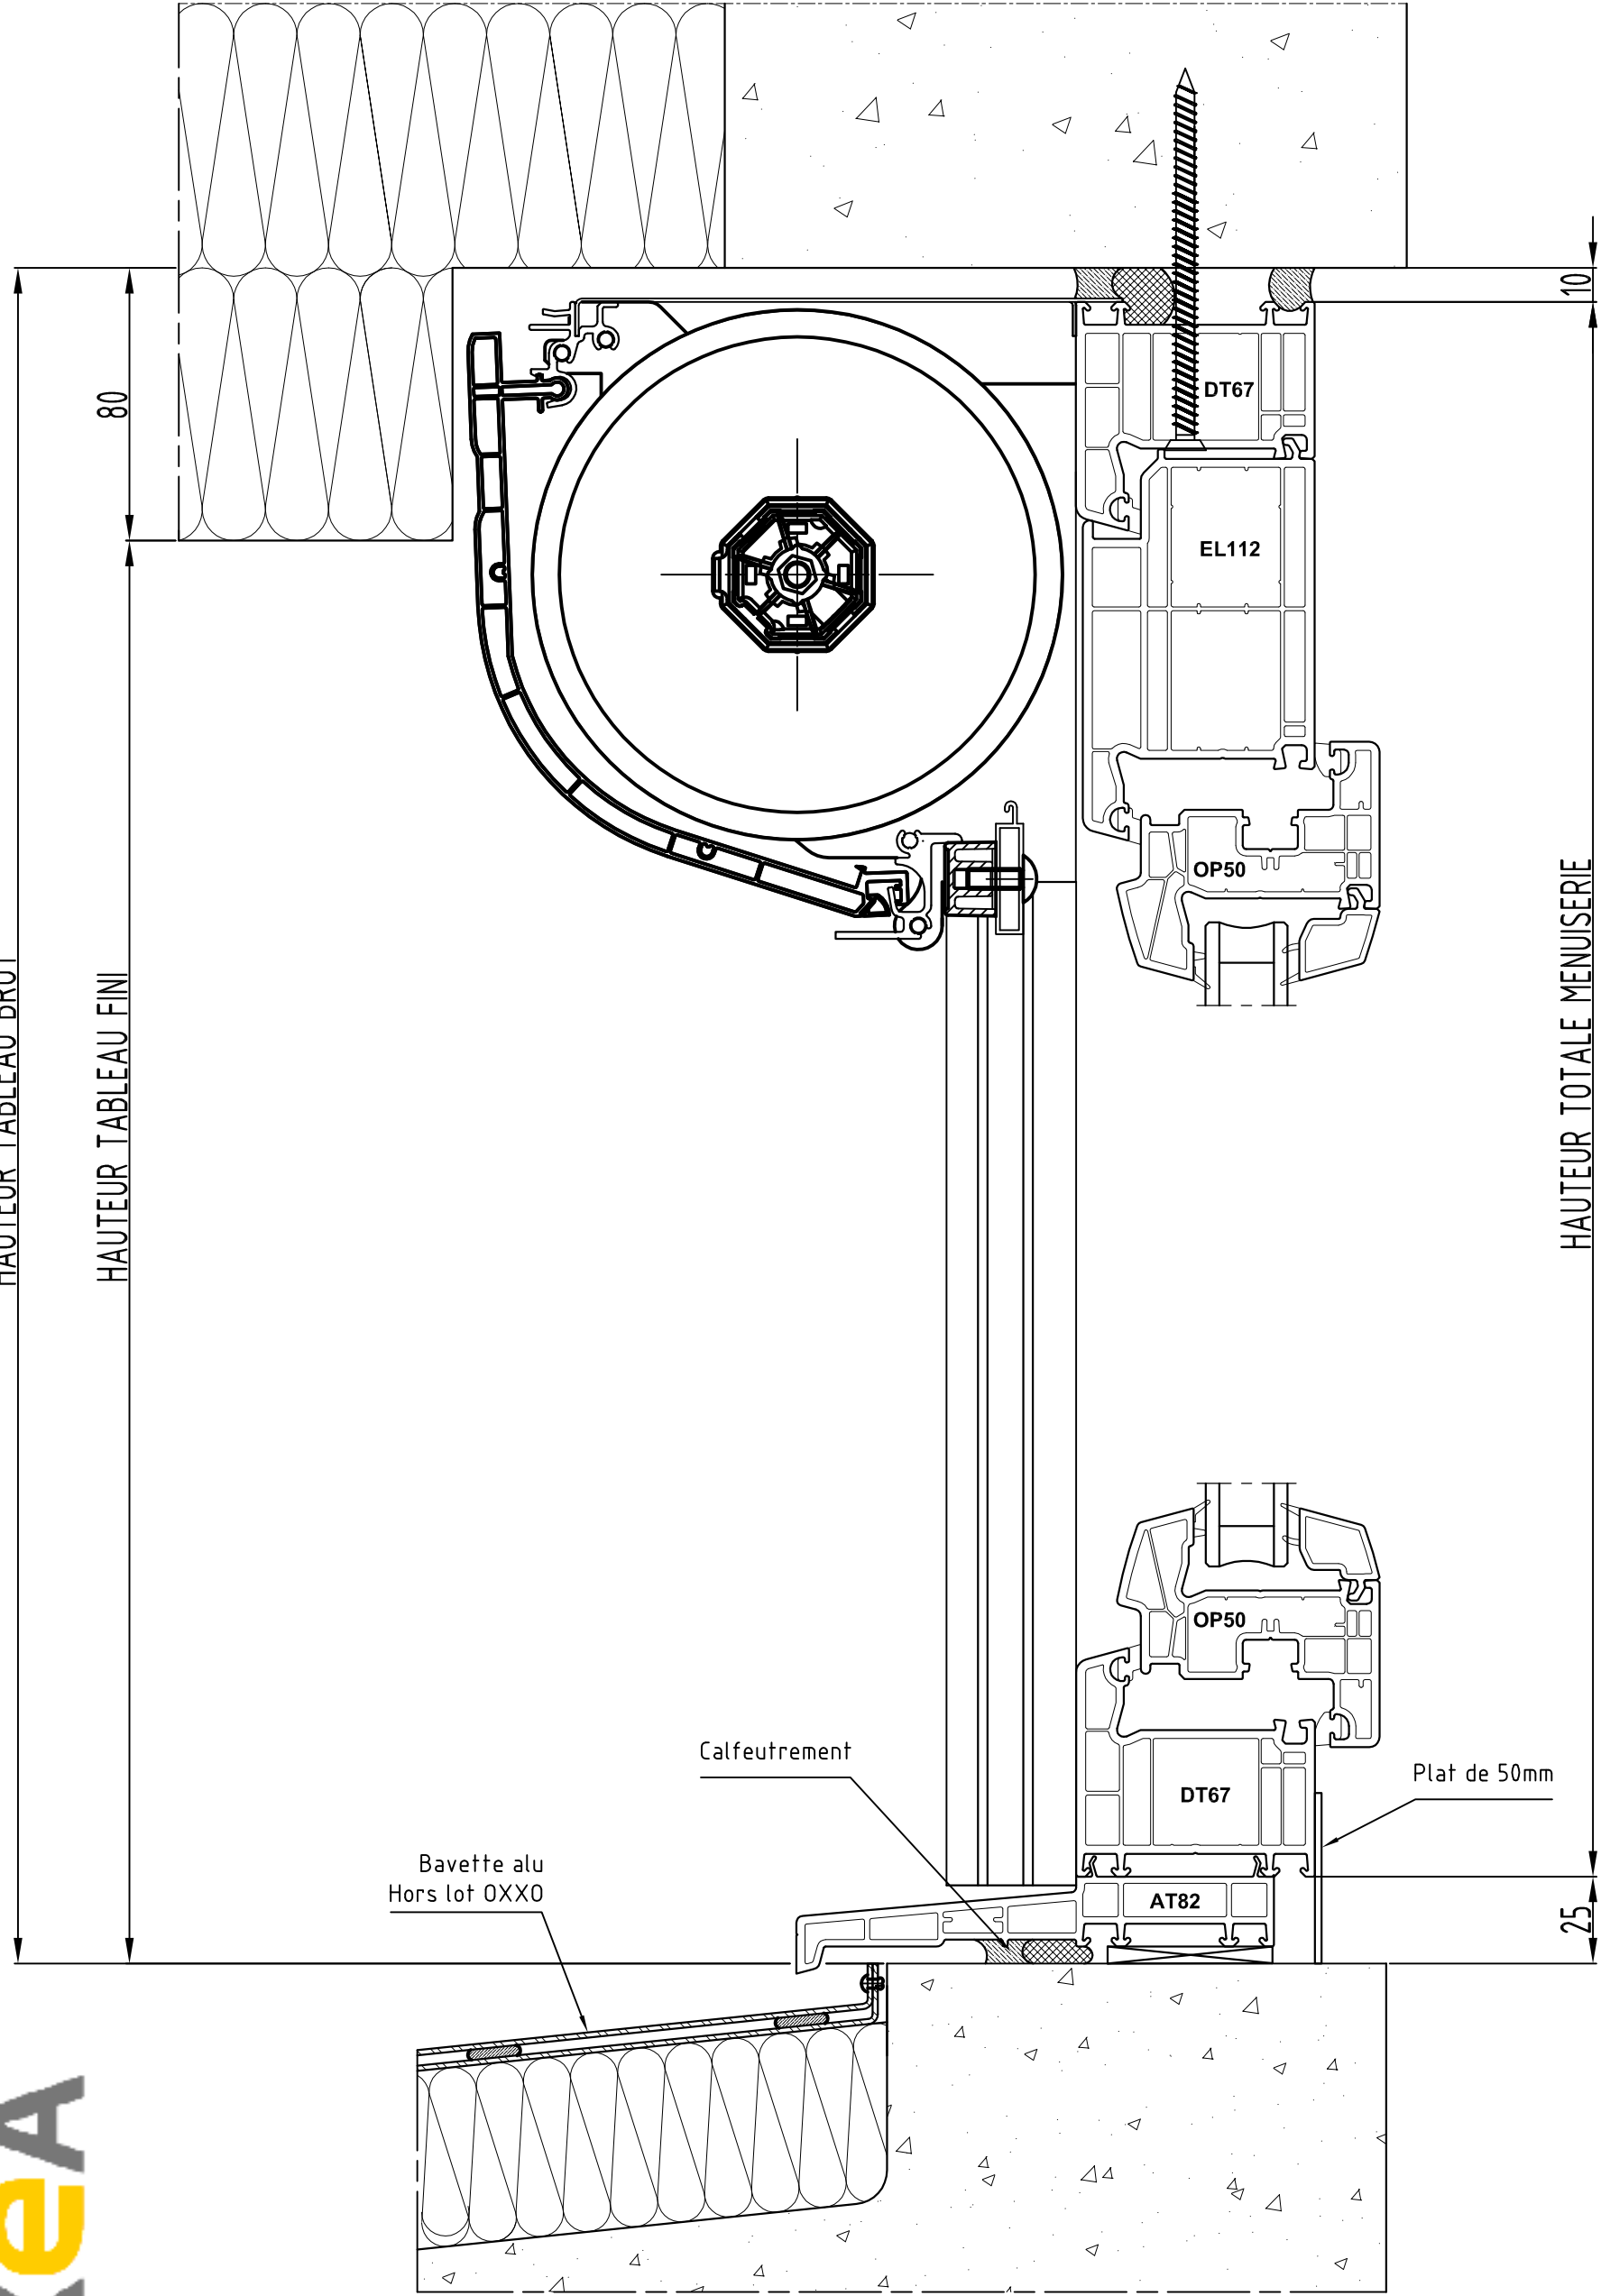

HAUTEUR TOTALE MENUISERIE

10


25

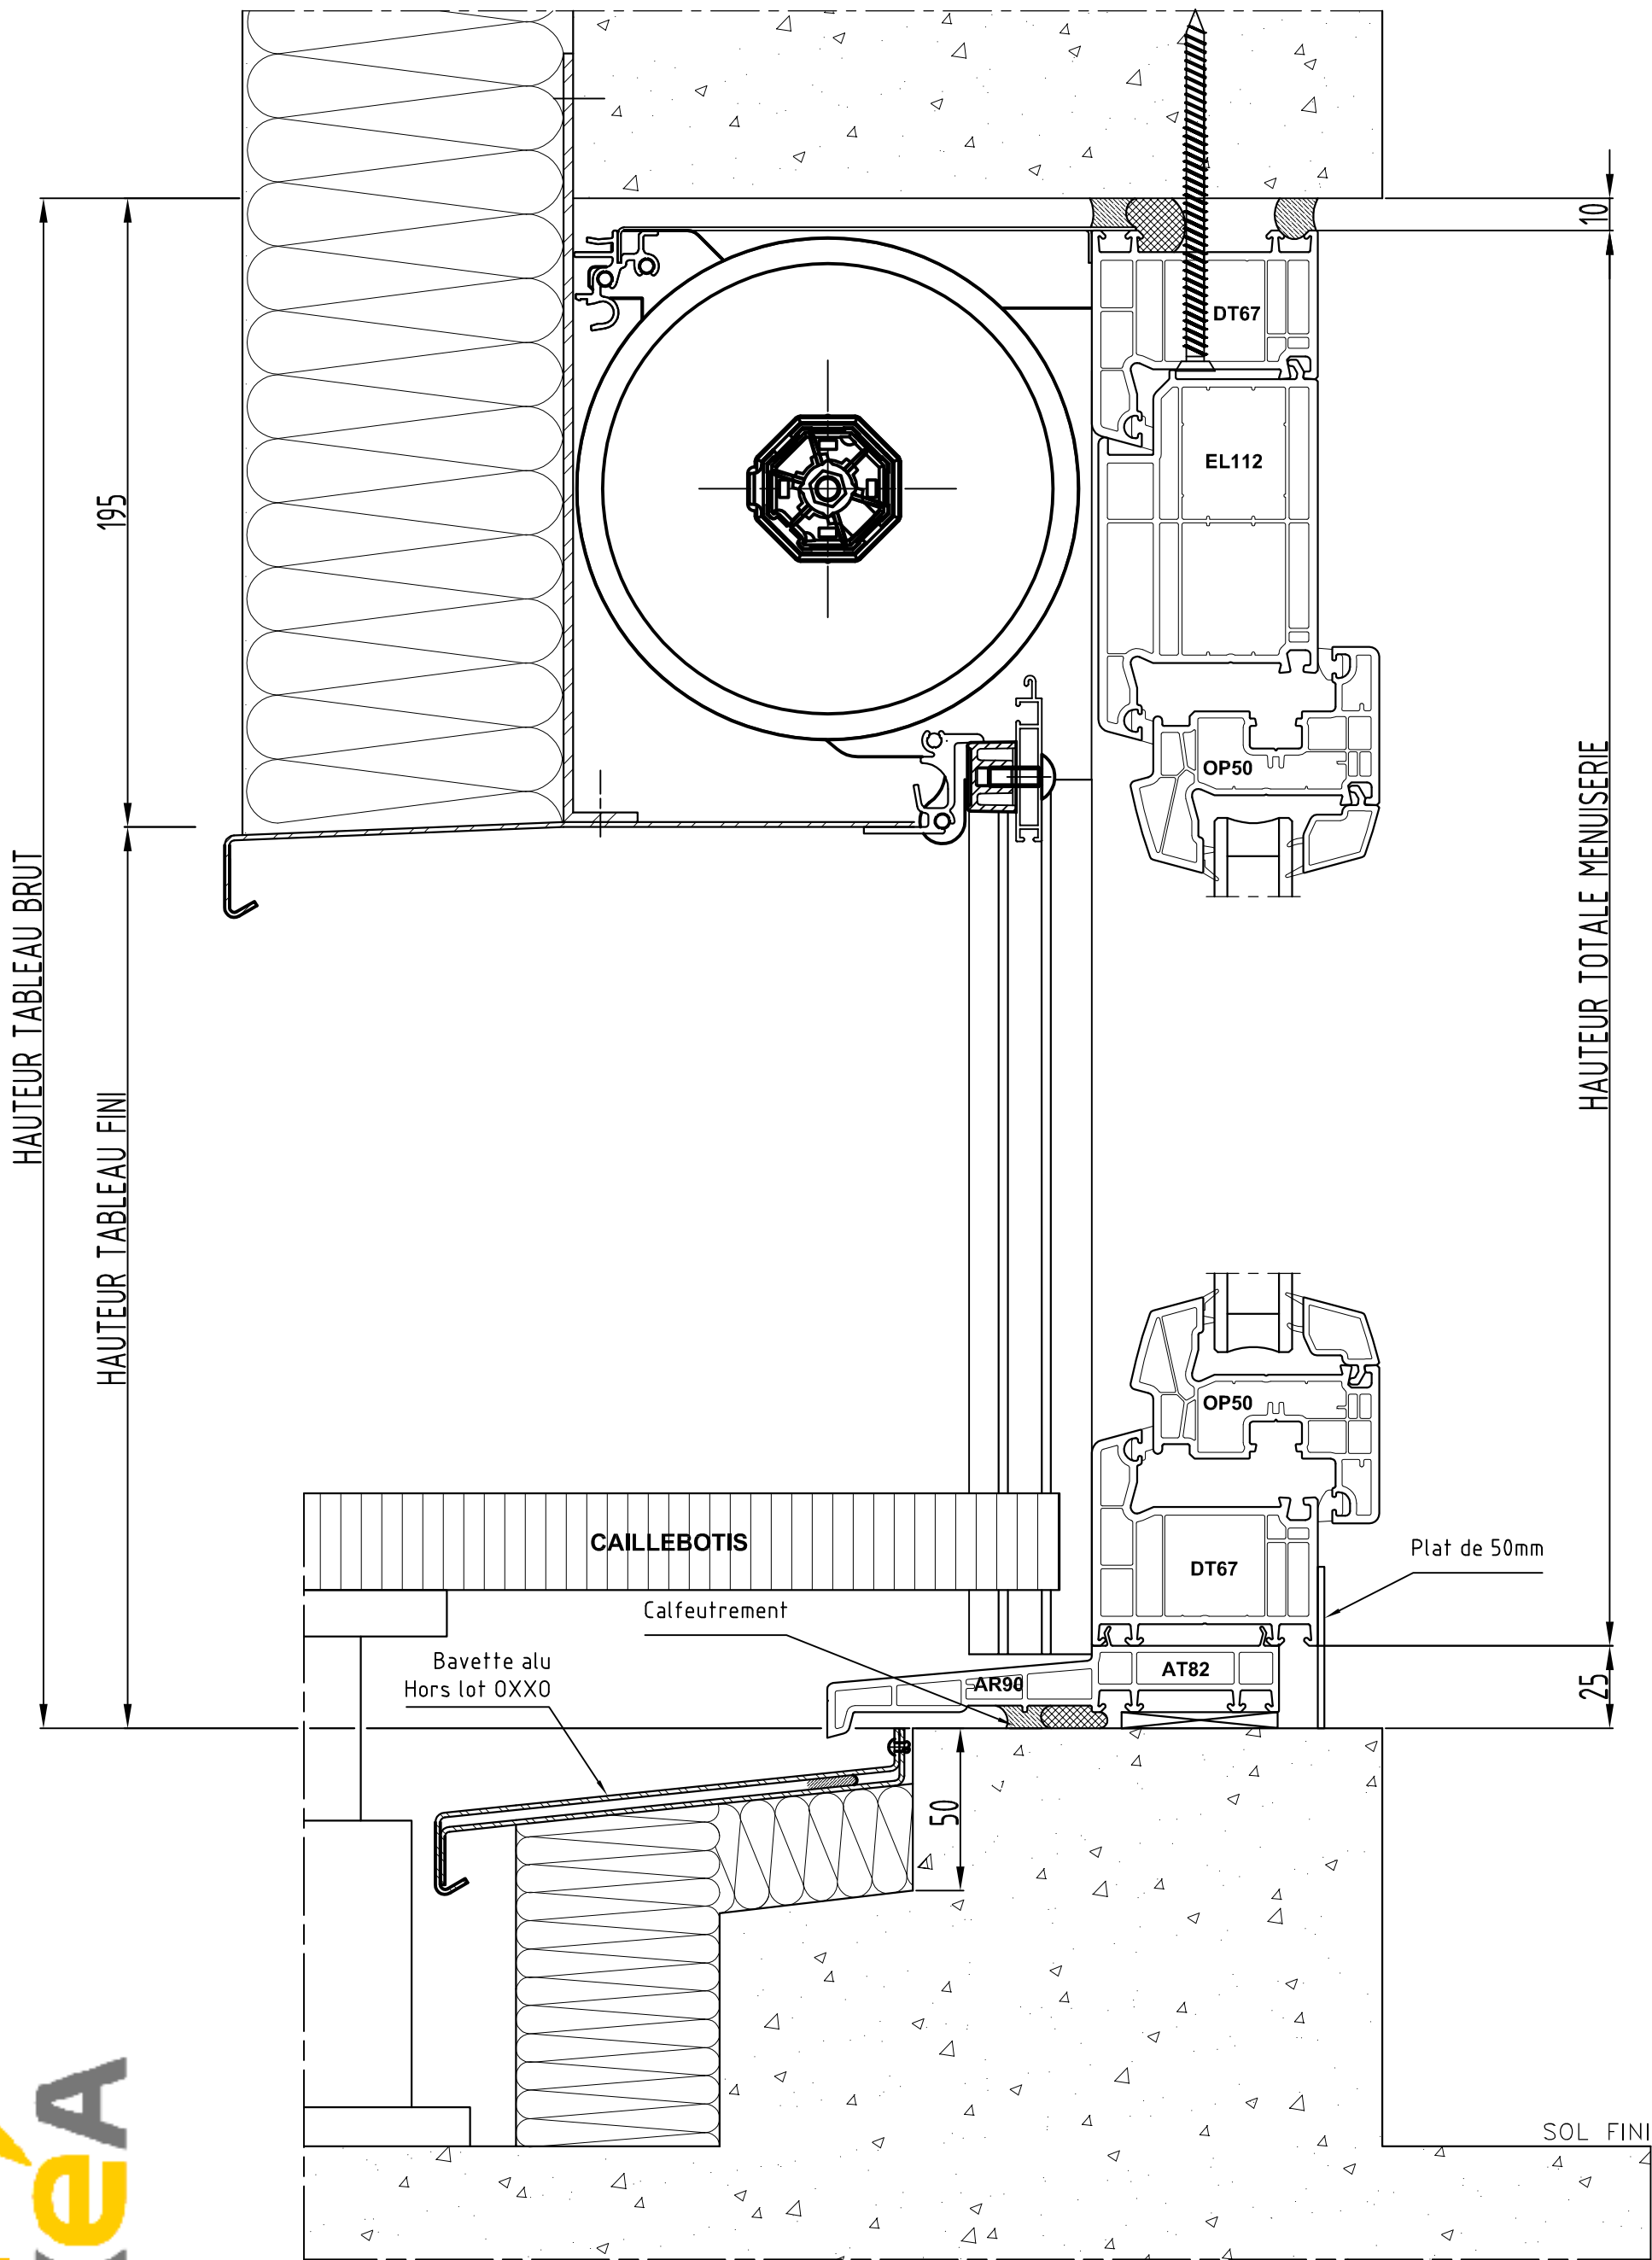

HAUTEUR TABLEAU BRUT

HAUTEUR TABLEAU FINI

80

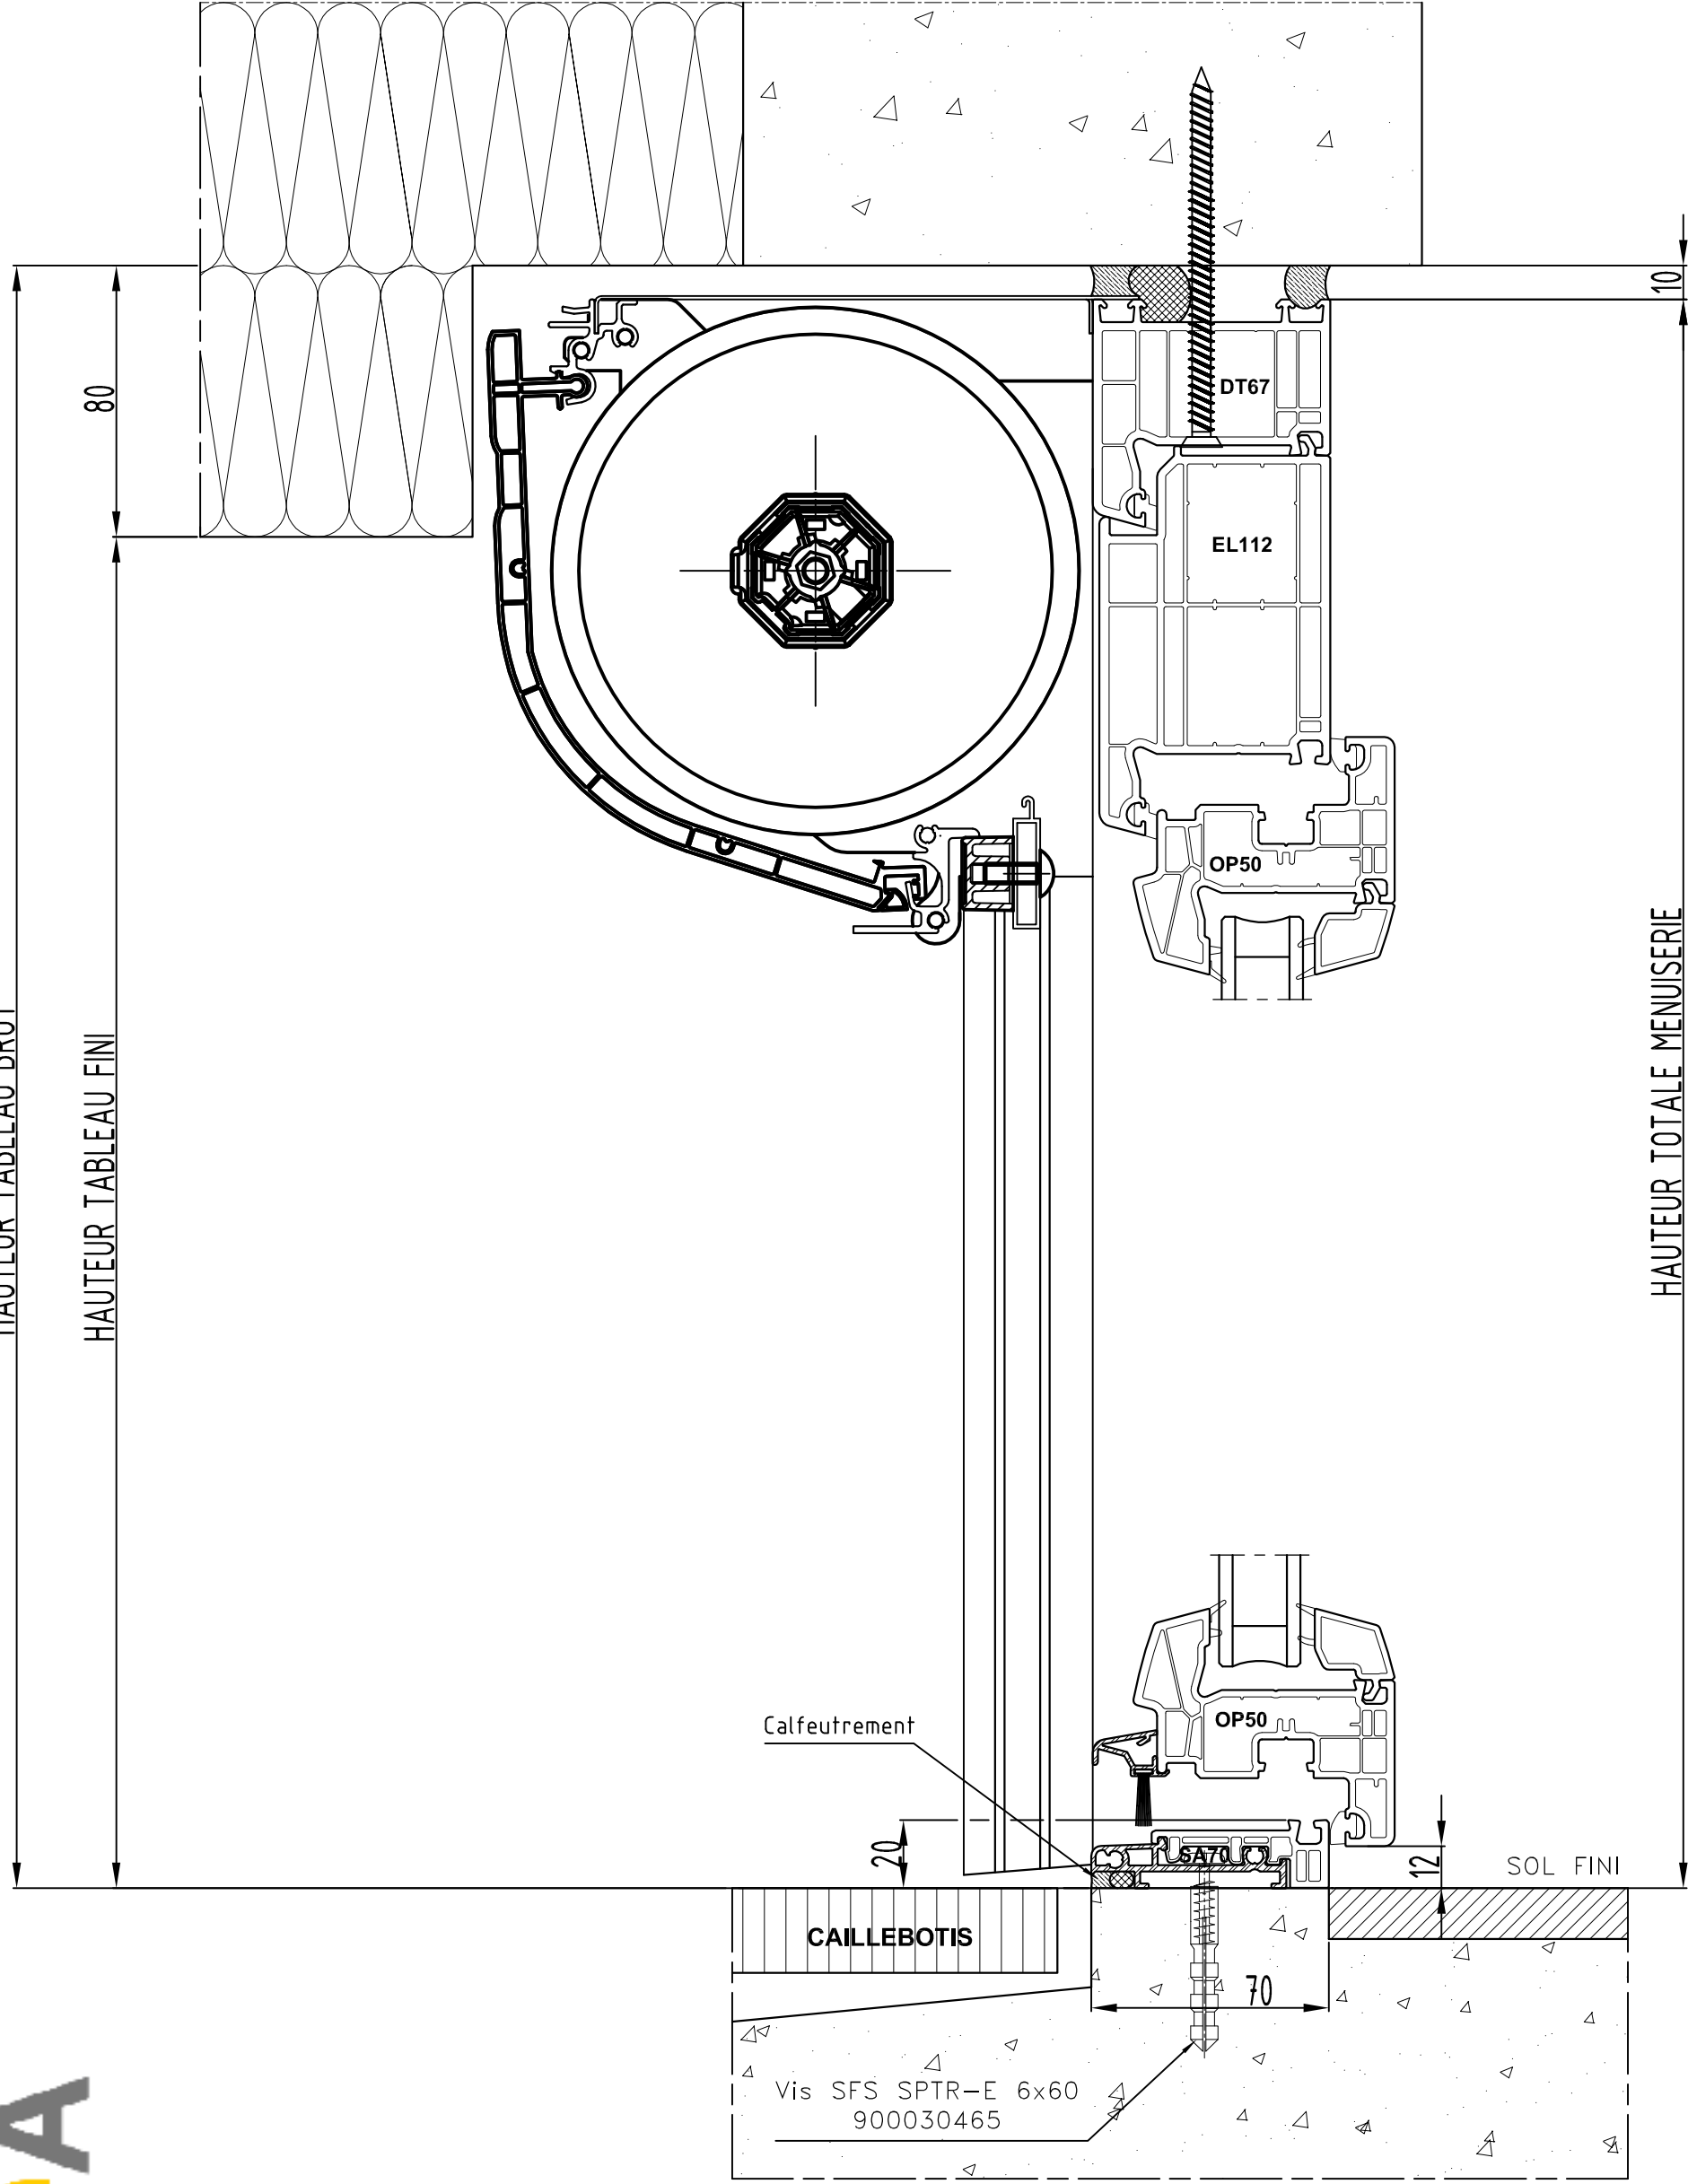

HAUTEUR TOTALE MENUISERIE